



КАТАЛОГ КОМПЛЕКТУЮЩИХ ДЛЯ ЛЕСТНИЧНЫХ ОГРАЖДЕНИЙ

WWW.ALUTRADESPB.RU



ЛЕСТНИЧНЫЕ ОГРАЖДЕНИЯ ИЗ НЕРЖАВЕЮЩЕЙ СТАЛИ


Перила и поручни, сделанные из нержавеющей стали, отличаются устойчивостью к различным воздействиям окружающей среды. Нержавейка – это сплав определенных элементов, среди которых особое место занимает хром, никель и титан. Эти элементы делают сталь устойчивой к коррозии.

Помимо всего прочего, ограждения лестниц из этого сплава не нужно окрашивать. С течением времени на них не появятся трещины и не будет следов ржавчины; кроме того, металлоконструкции не подвержены усыханию. При всех достоинствах конструкции такие ограждения имеют еще и стильный, привлекательный внешний вид. Нержавеющая сталь представляет собой долговечный и практичный материал. Одним из его главных преимуществ является приемлемая стоимость. Материал мало подвержен коррозии и деформации. Отличные эксплуатационные характеристики делают его незаменимым в производстве качественных и надежных металлоконструкций.



ПОРУЧЕНЬ


П-50

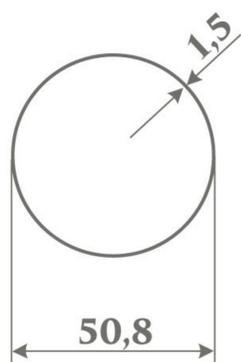

ВЕС: 1,83 КГ/М.П.

ПОРУЧЕНЬ


П-42

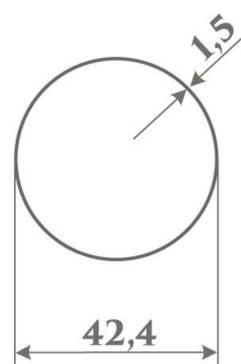

ВЕС: 1,51 КГ/М.П.

РИГЕЛЬ


Р-16

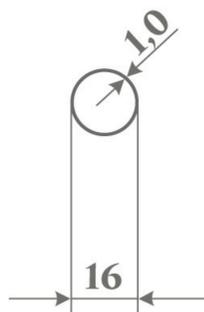

ВЕС: 0,37 КГ/М.П.

РИГЕЛЬ


Р-12

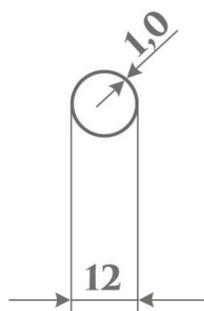

ВЕС: 0,27 КГ/М.П.


Elegance
Railing

СТОЙКА ПОД РИГЕЛЯ СТ-1

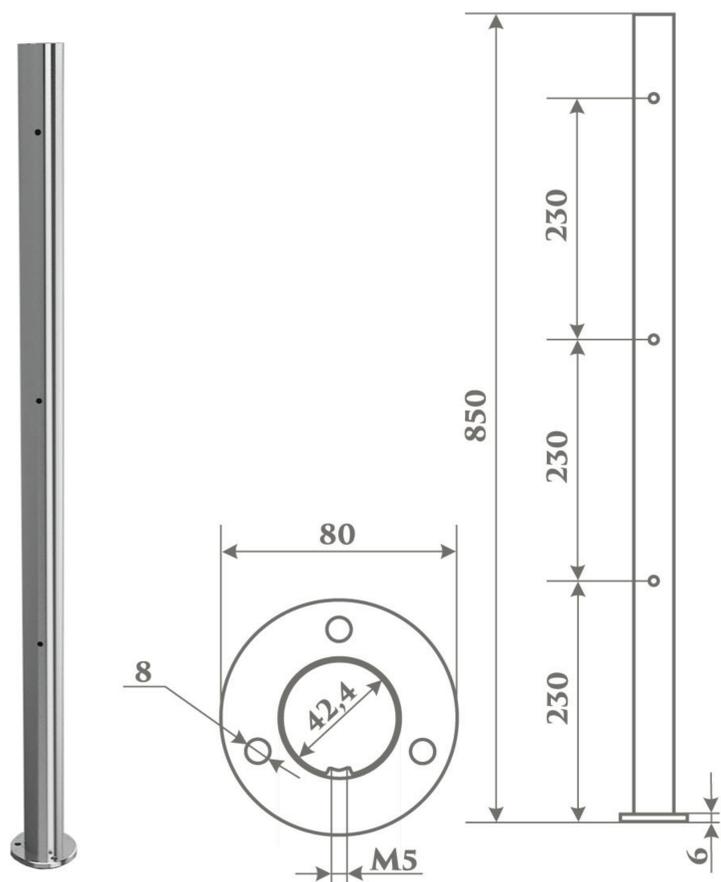


ВЕС: 1,46КГ/М.П.

СТОЙКА ПОД СТЕКЛО СТ-3

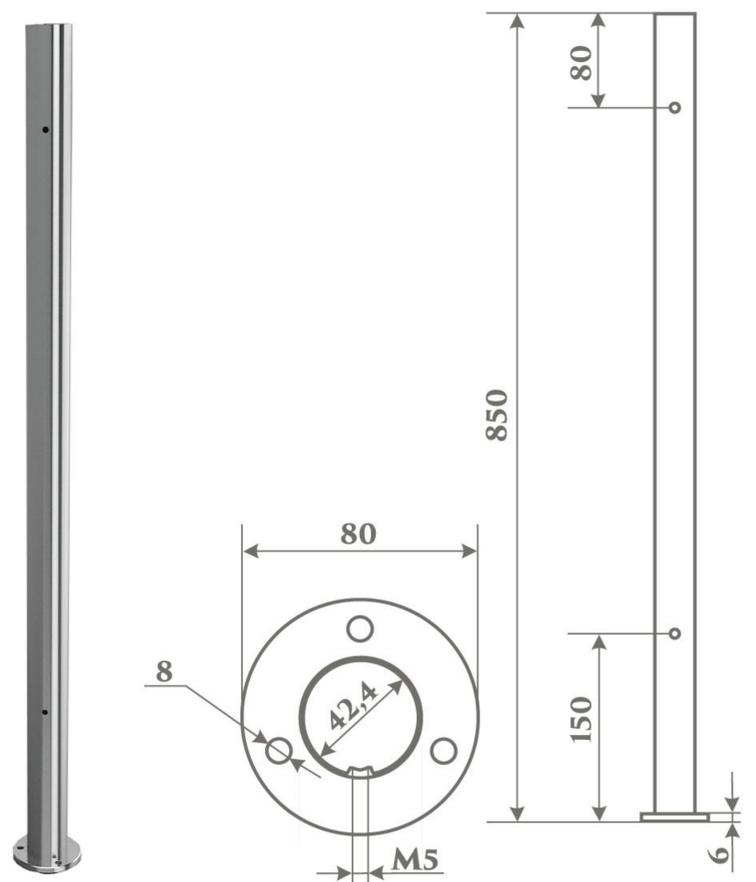


ВЕС: 1,46КГ/М.П.

СТОЙКА ТОРЦЕВАЯ СТ-2

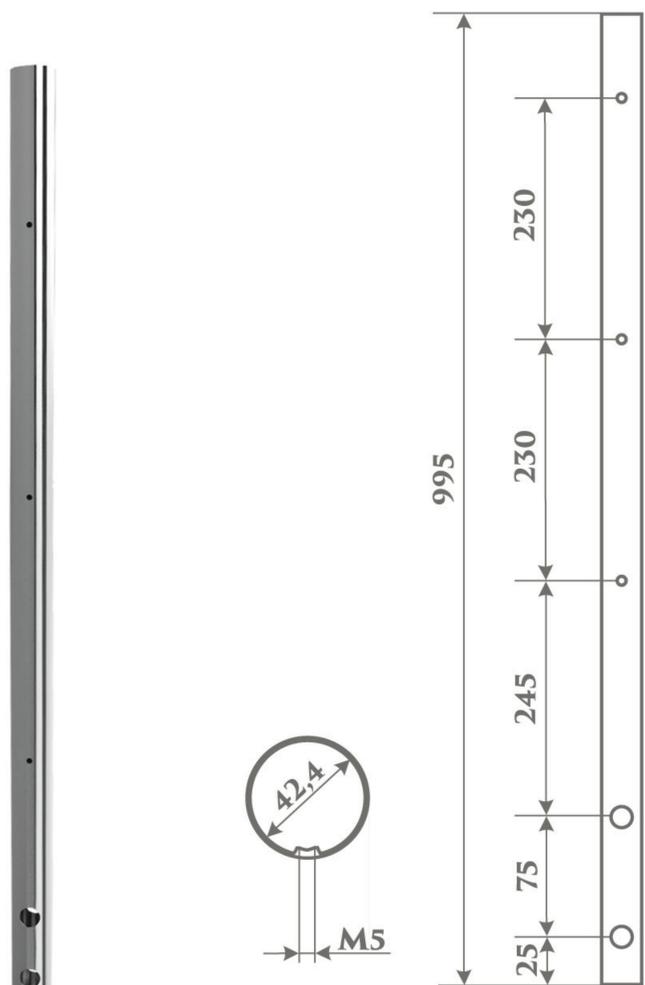

ВЕС: 1,51КГ/М.П.


СТОЙКА ПОД 2 ПОРУЧНЯ СТ-4

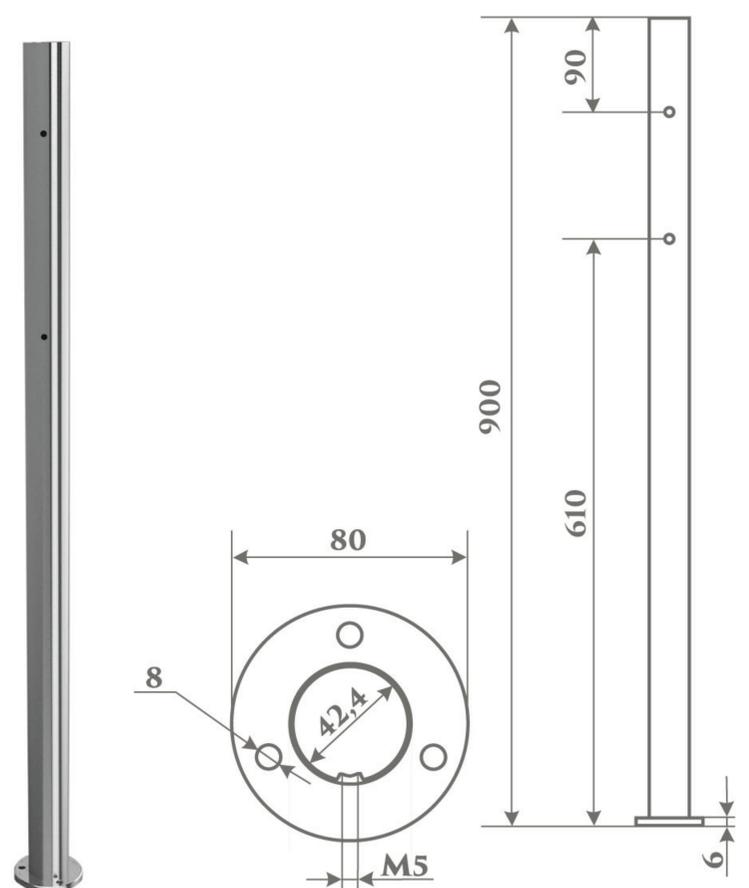

ВЕС: 1,50КГ/М.П.


ПОВОРОТ ПОРУЧНЯ 90°

ПП-42(51)

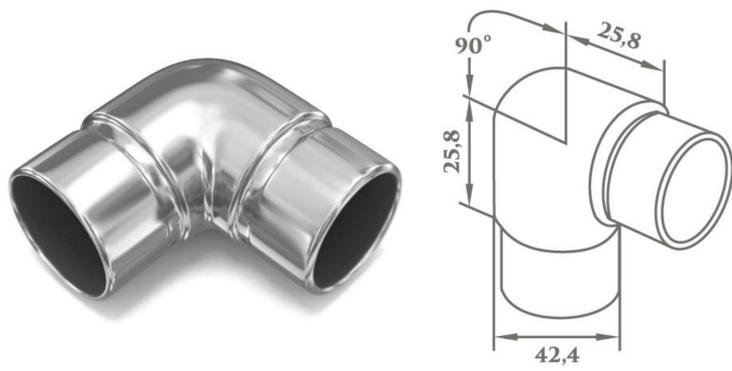


РИГЕЛЕДЕРЖАТЕЛЬ ДВОЙНОЙ

РА-12-2

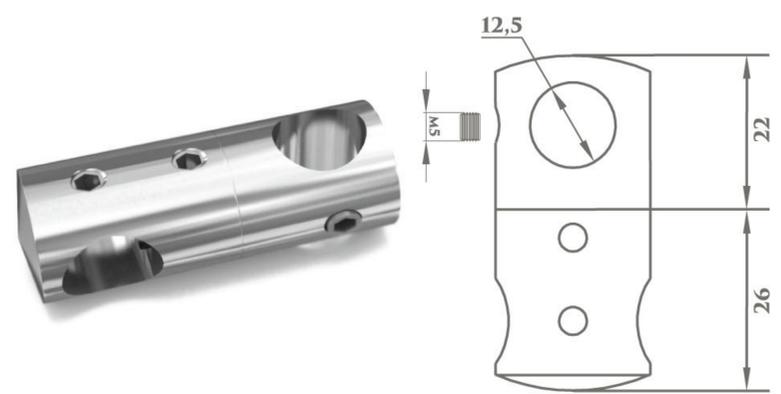


ПОВОРОТ РЕГУЛИРУЕМЫЙ

ПР-42(51)

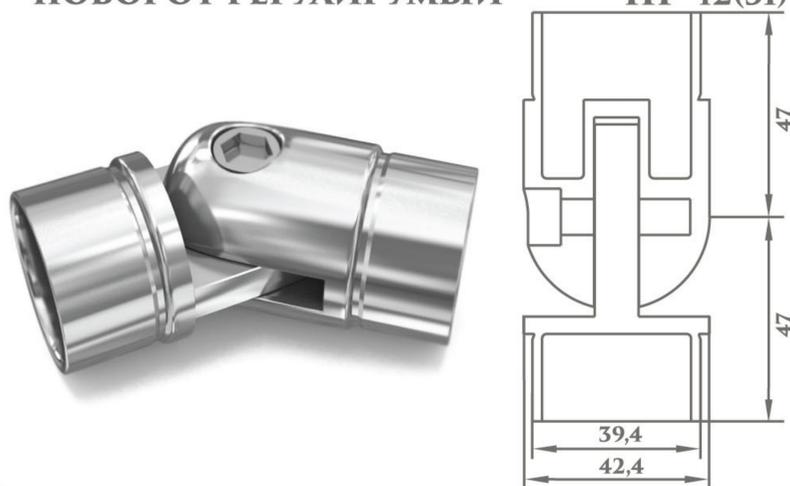

ЗАГЛУШКА ПОРУЧНЯ

ЗП-42(51)

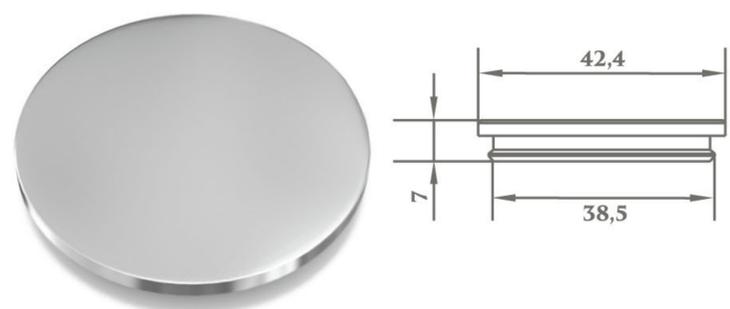


ЧАШКА НА СТОЙКУ

ЧС-42




ЗАГЛУШКА РИГЕЛЯ

ЗР-12(16)

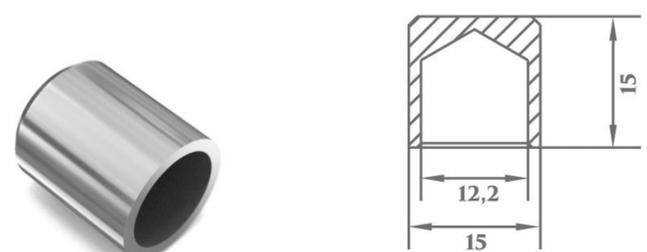


РИГЕЛЕДЕРЖАТЕЛЬ

РА-12(16)

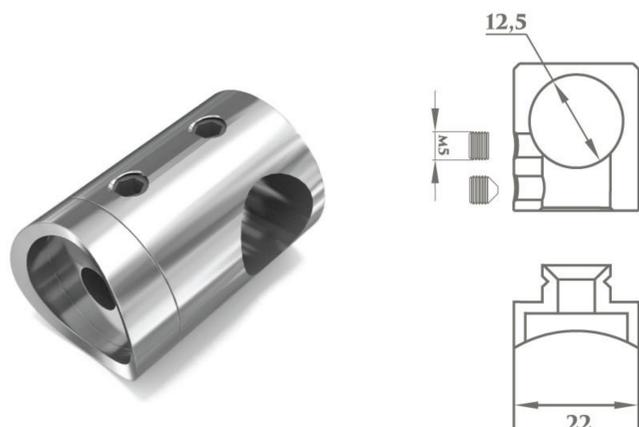


СОЕДИНИТЕЛЬ РИГЕЛЯ

СР-12(16)

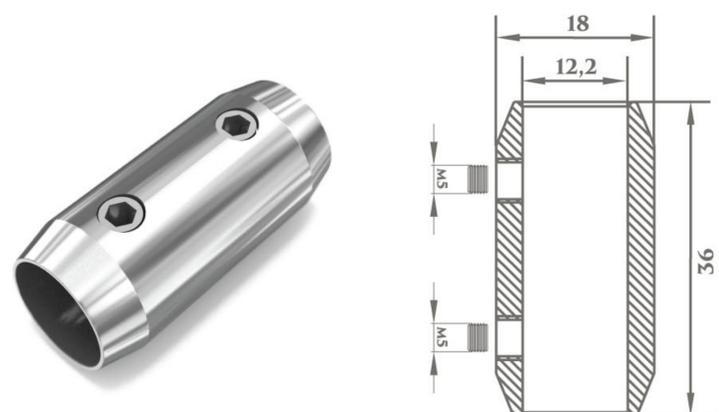


ПРИСТЕННОЕ КРЕПЛЕНИЕ

ПК-42

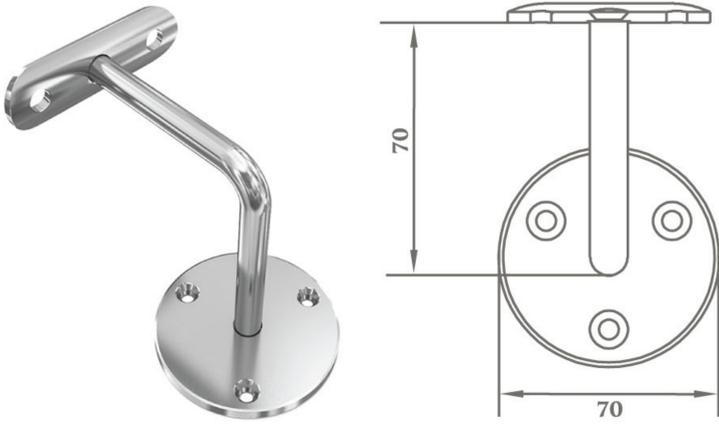


СТЕКЛОДЕРЖАТЕЛЬ

СД-42

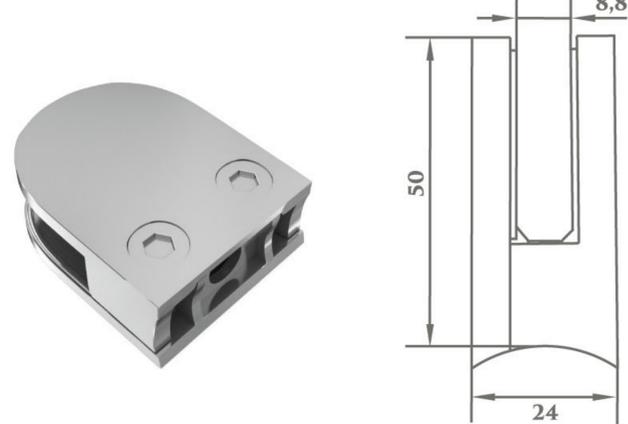


КРЕПЛЕНИЕ ДОП. ПОРУЧНЯ

КД-42

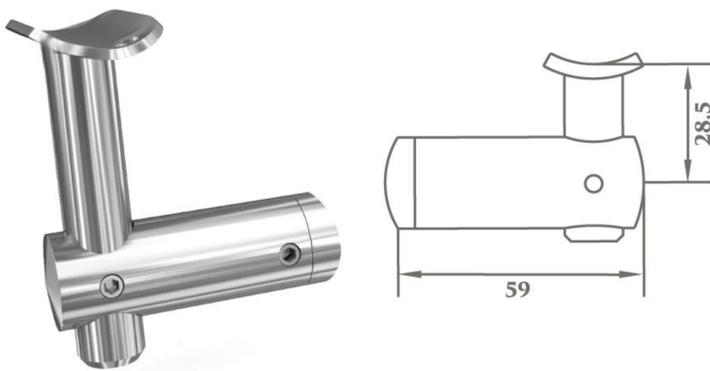


ПЕРЕХОД 42X42

Ф-42

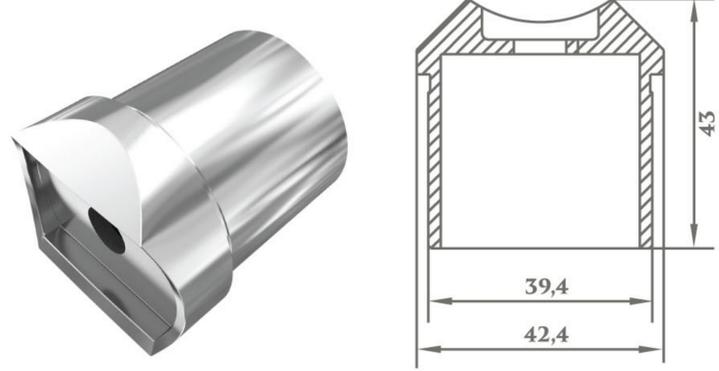


ДЕРЖАТЕЛЬ ПОРУЧНЯ

ДП-42

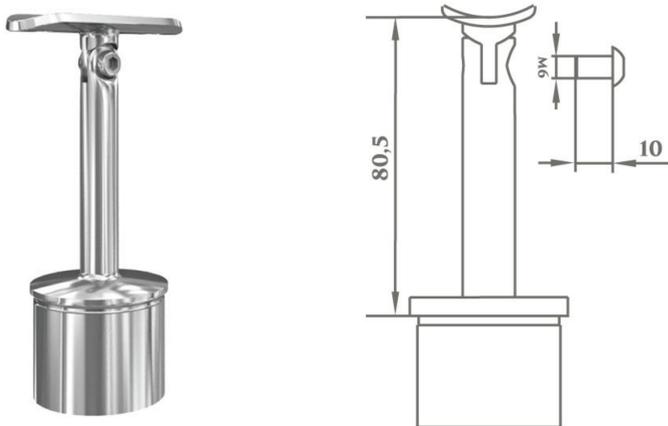


СОЕДИНИТЕЛЬ ПОРУЧНЯ

СП-42

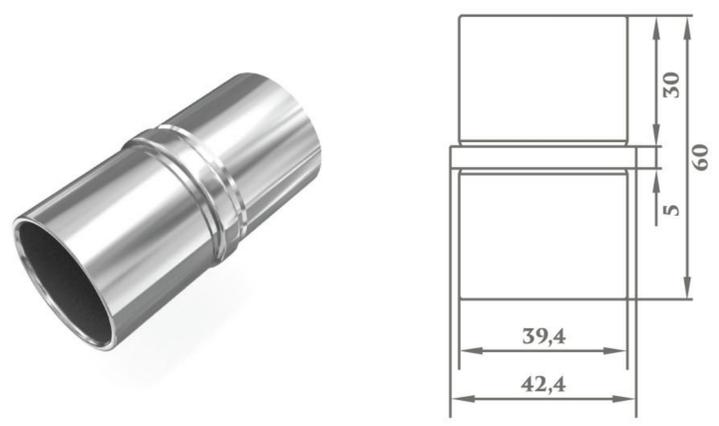


ДЕРЖАТЕЛЬ ПОРУЧНЯ УГЛОВОЙ

ДУ-42

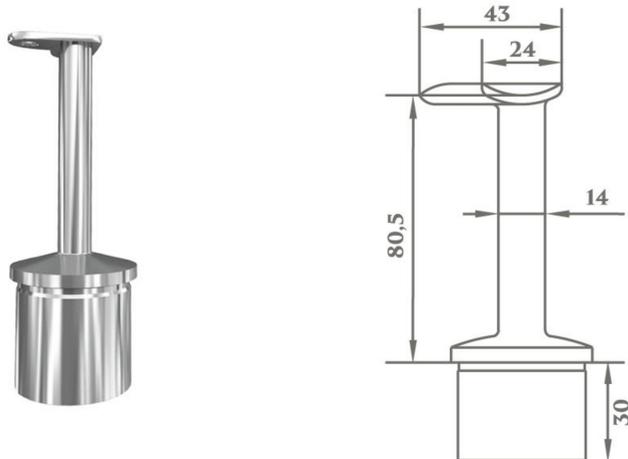


ТОРЦЕВОЙ ФЛАНЕЦ

ТФ-42

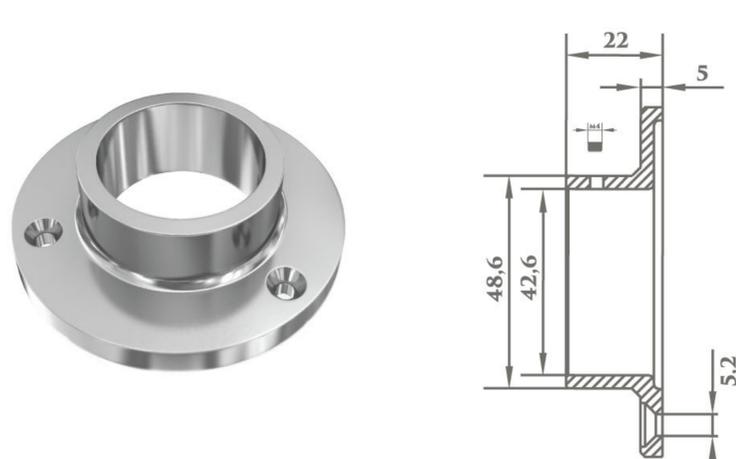

ДЕРЖАТЕЛЬ ПОРУЧНЯ

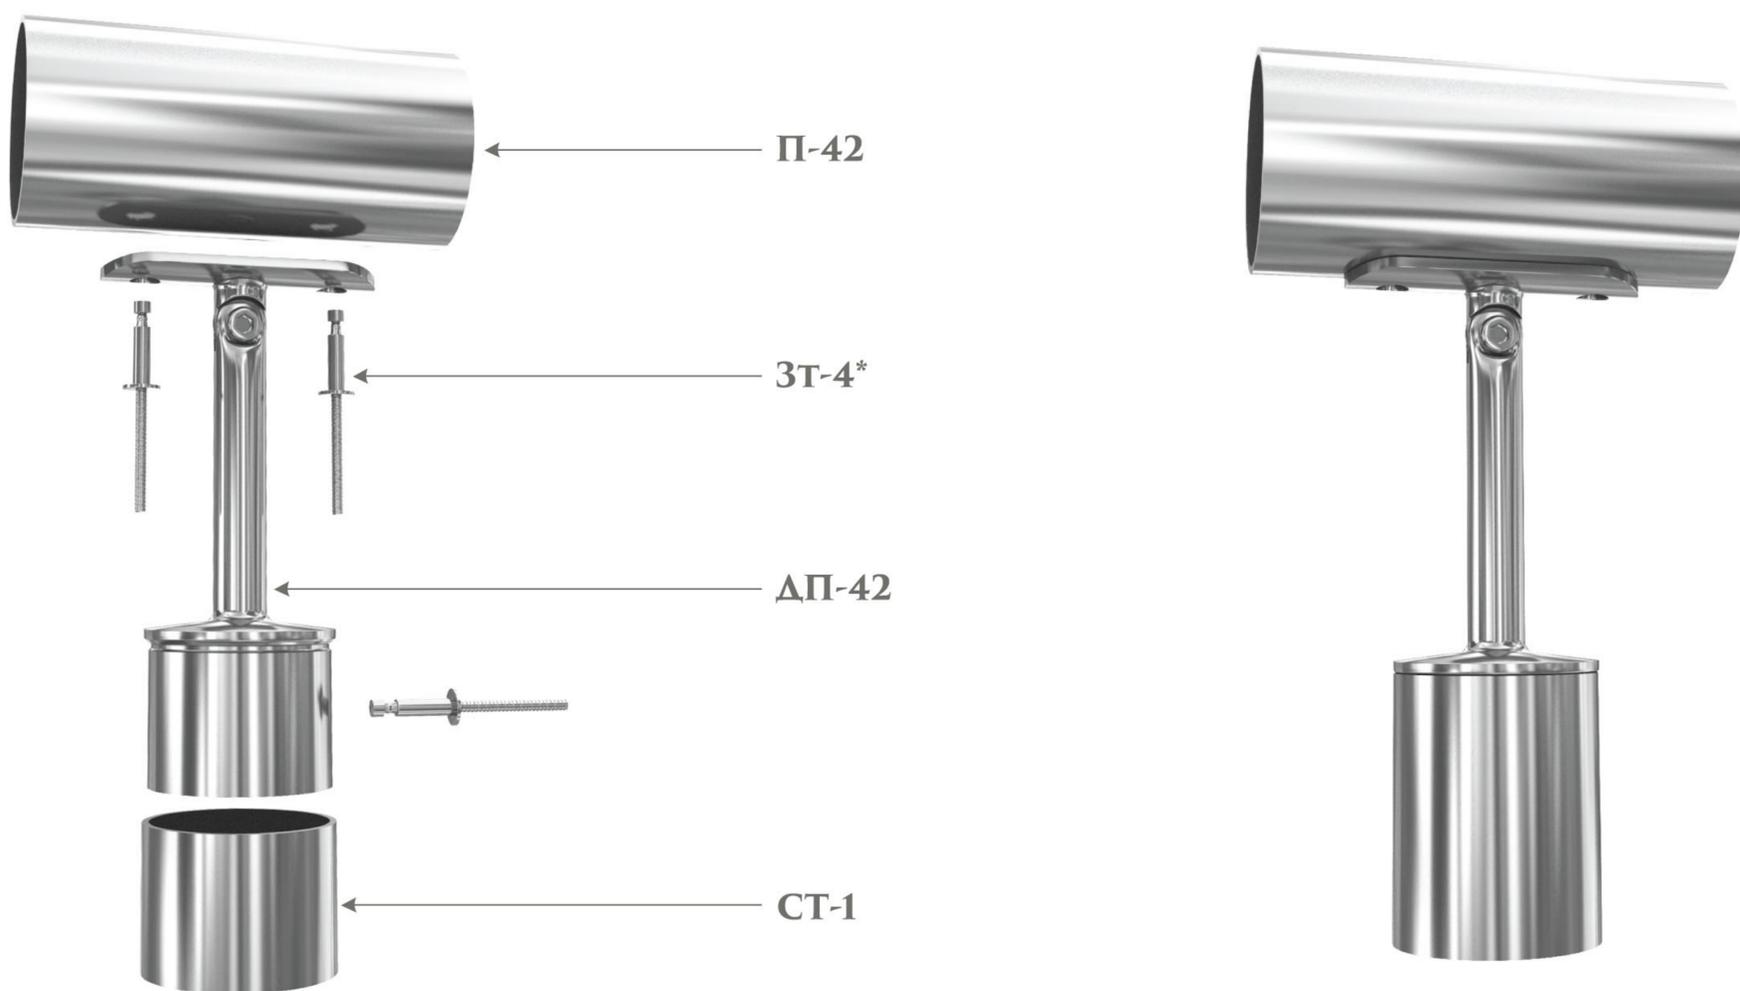


* ЗАКЛЕПКА ТЯГОВАЯ 4 X 10 ИЗ НЕРЖАВЕЮЩЕЙ СТАЛИ




* ВИНТ М5Х20 ИЗ НЕРЖАВЕЮЩЕЙ СТАЛИ

КРЕПЛЕНИЕ СТОЙКИ В ПОЛ/ТОРЦЕВОЕ

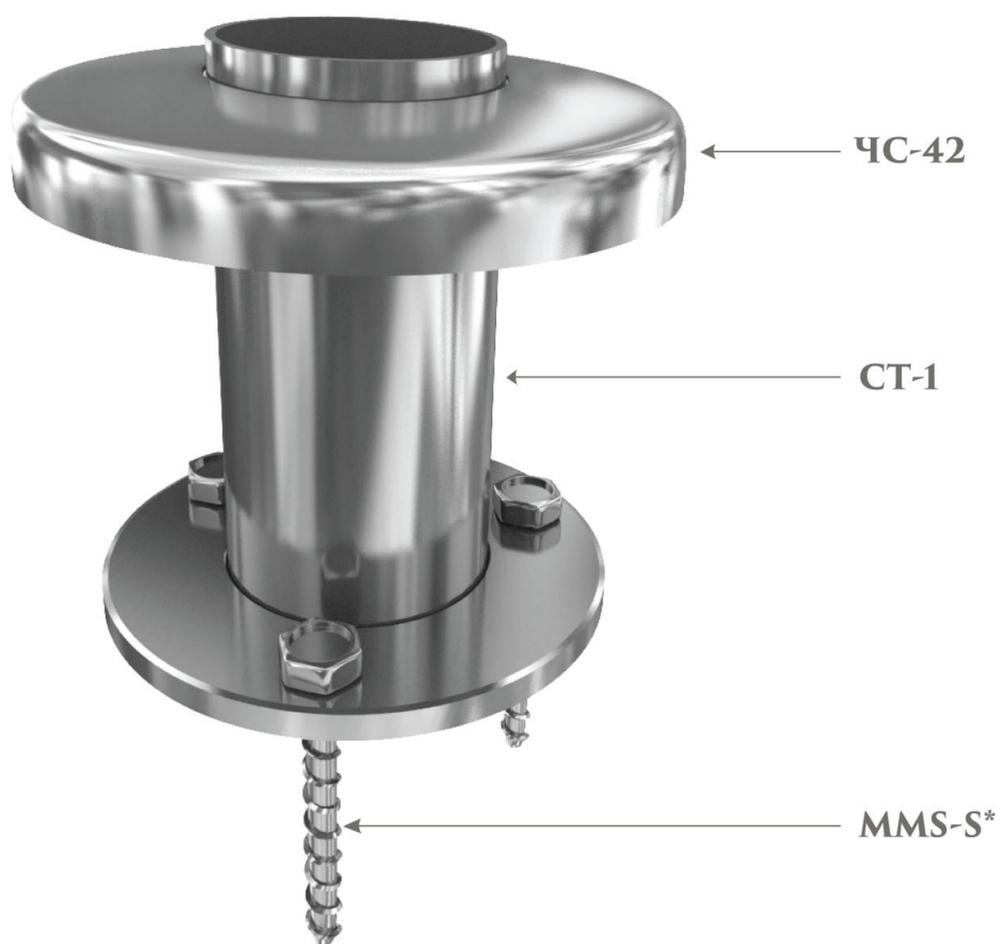

* MULTI-MONTI MMS-S 7,5 X 60/5

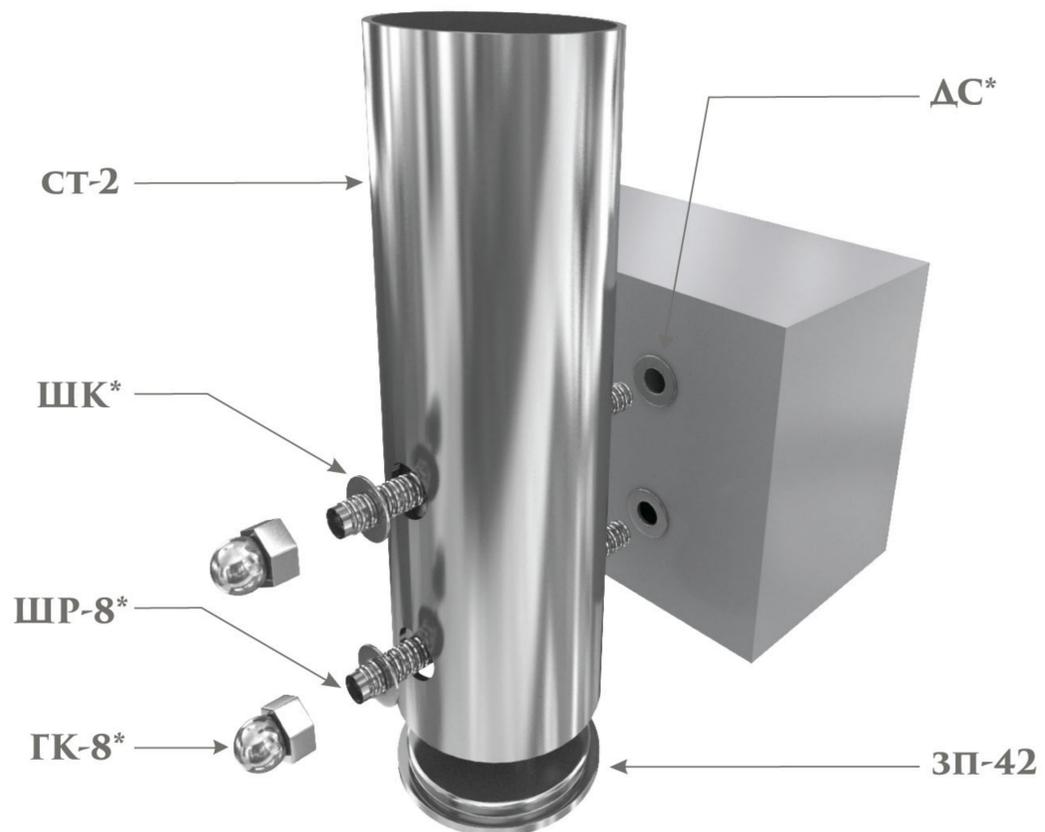


* ШК - ШАЙБА КУЗОВНАЯ
ШР-8 - ШПИЛЬКА РЕЗЬБОВАЯ М8
ГК-8 - ГАЙКА КОЛПАЧКОВАЯ
ДС - АНКЕР PFG


ДЕРЖАТЕЛЬ РИГЕЛЯ




* ВИНТ М5Х20 ИЗ НЕРЖАВЕЮЩЕЙ СТАЛИ

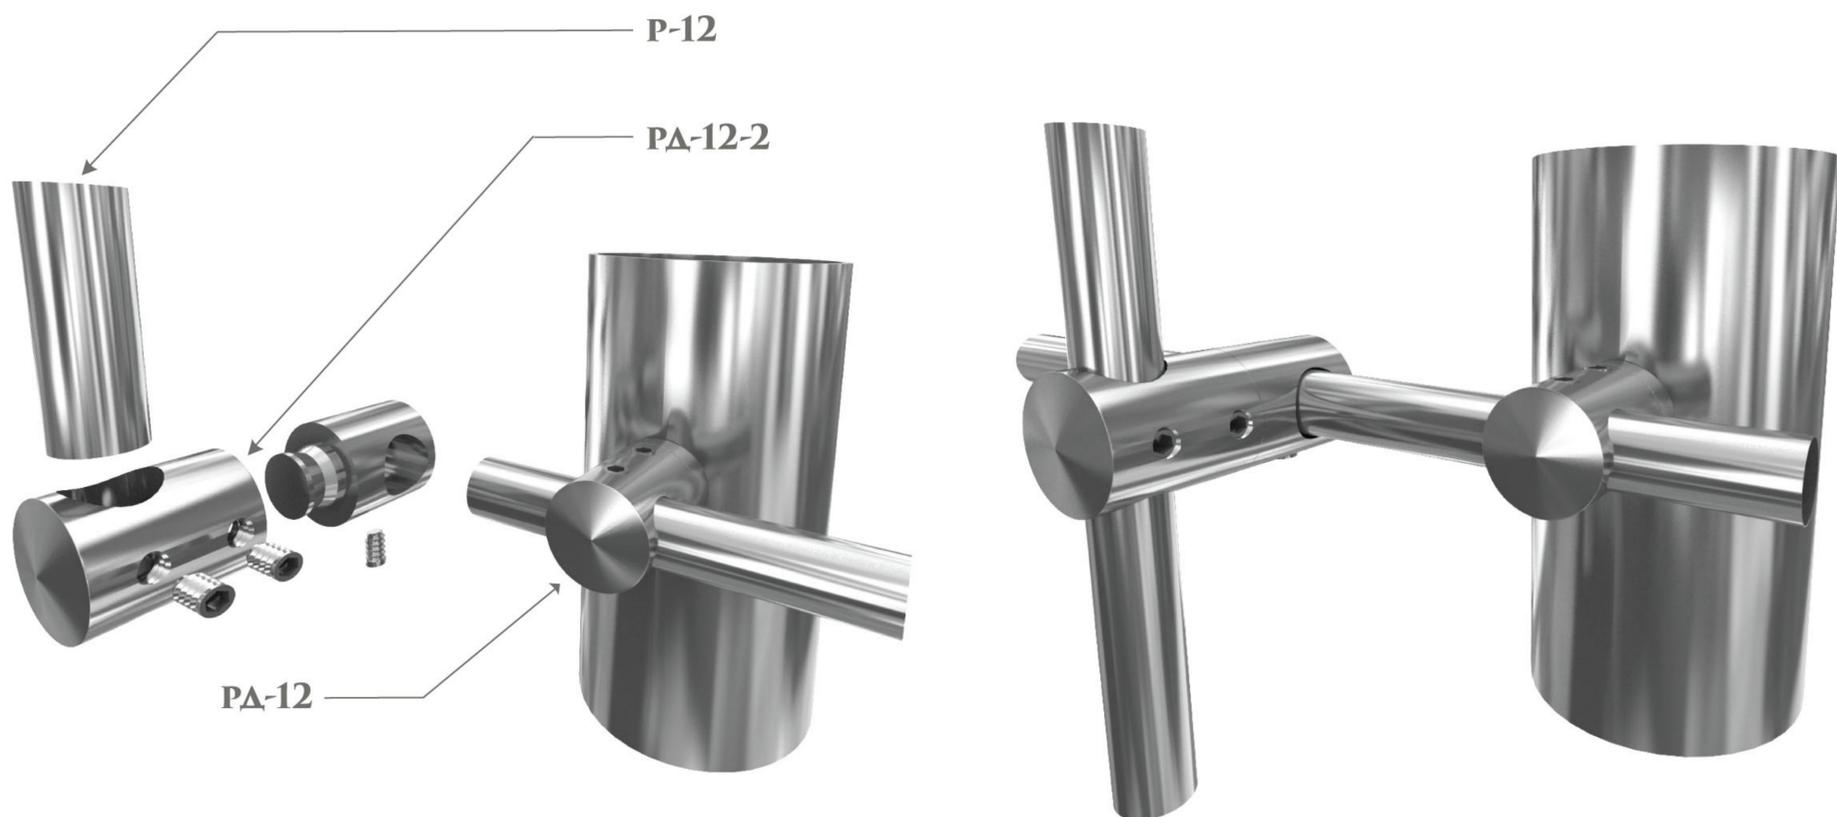


СОЕДИНИТЕЛЬ ПОРУЧНЯ/РИГЕЛЯ

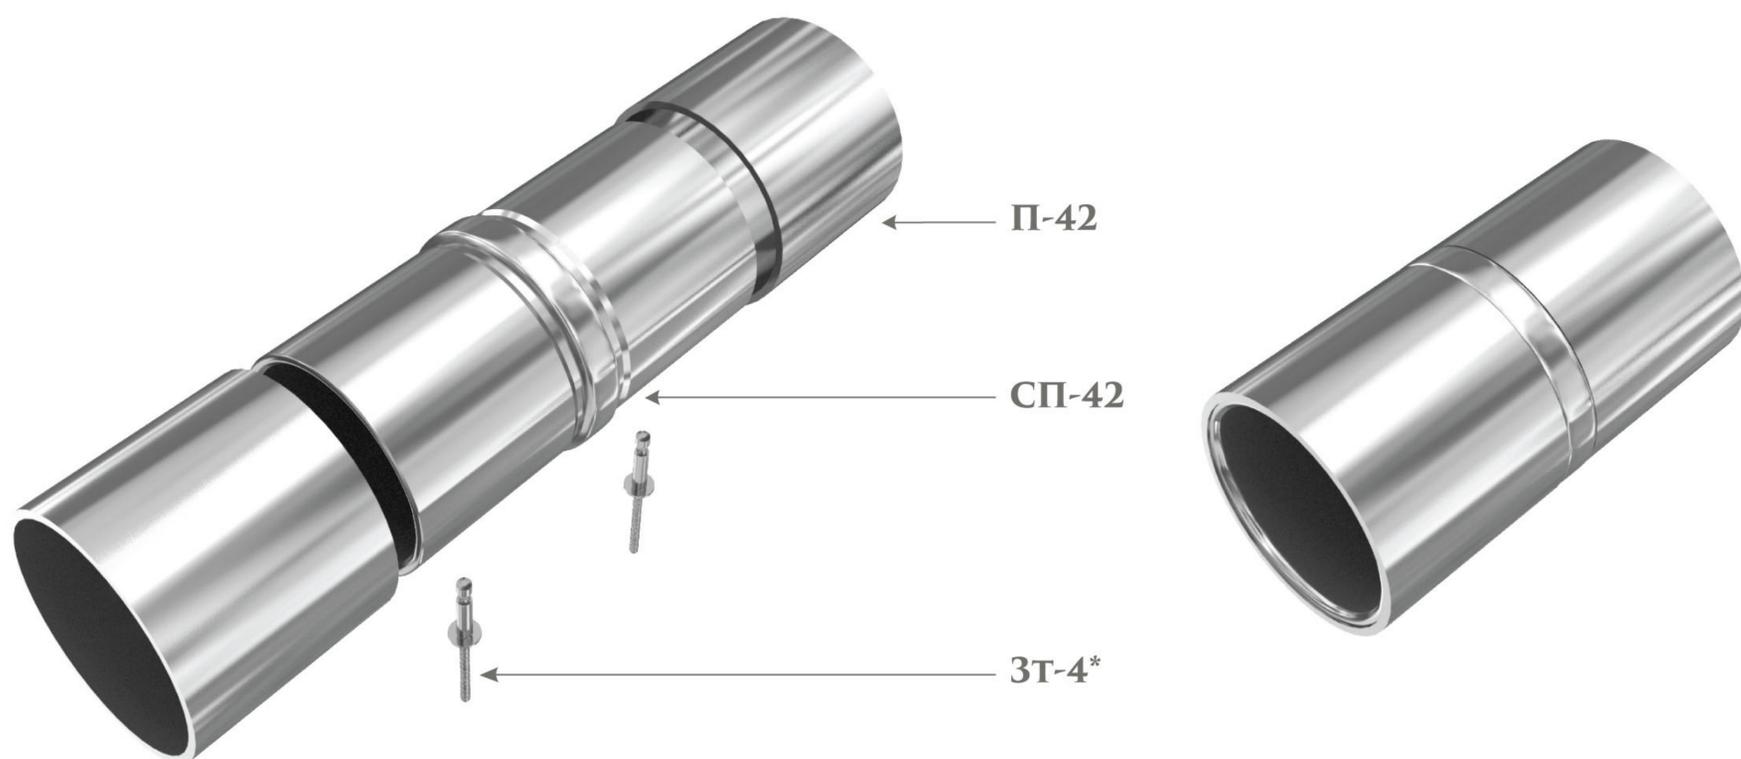


* ЗАКЛЕПКА ТЯГОВАЯ 4 X 10 ИЗ НЕРЖАВЕЮЩЕЙ СТАЛИ

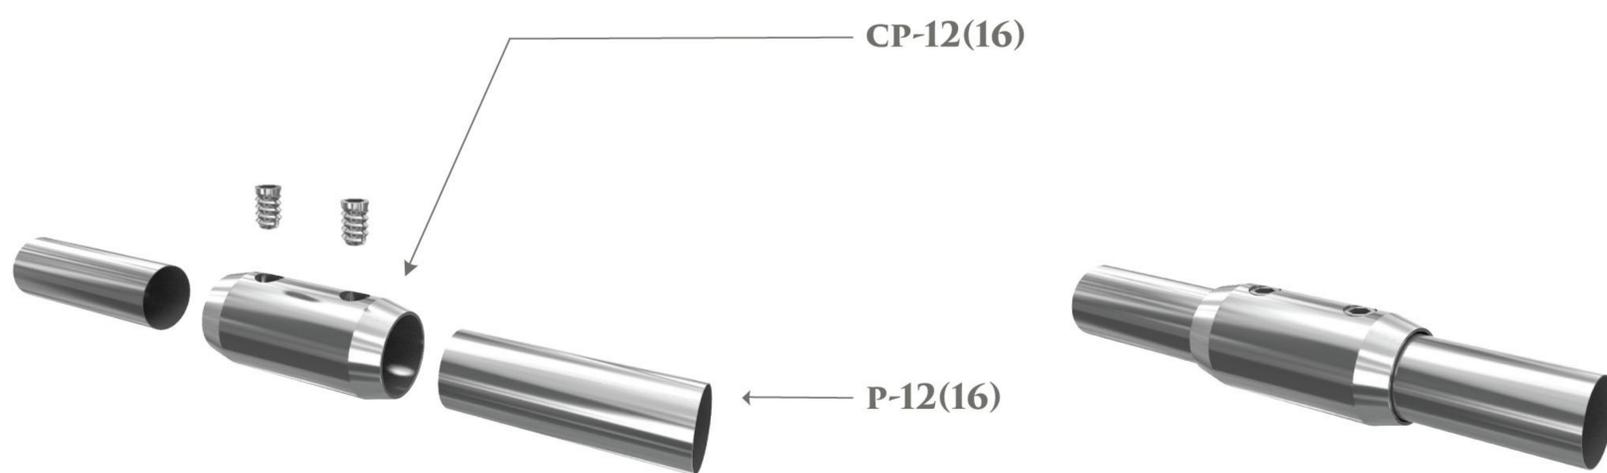

ПОВОРОТЫ ПОРУЧНЯ

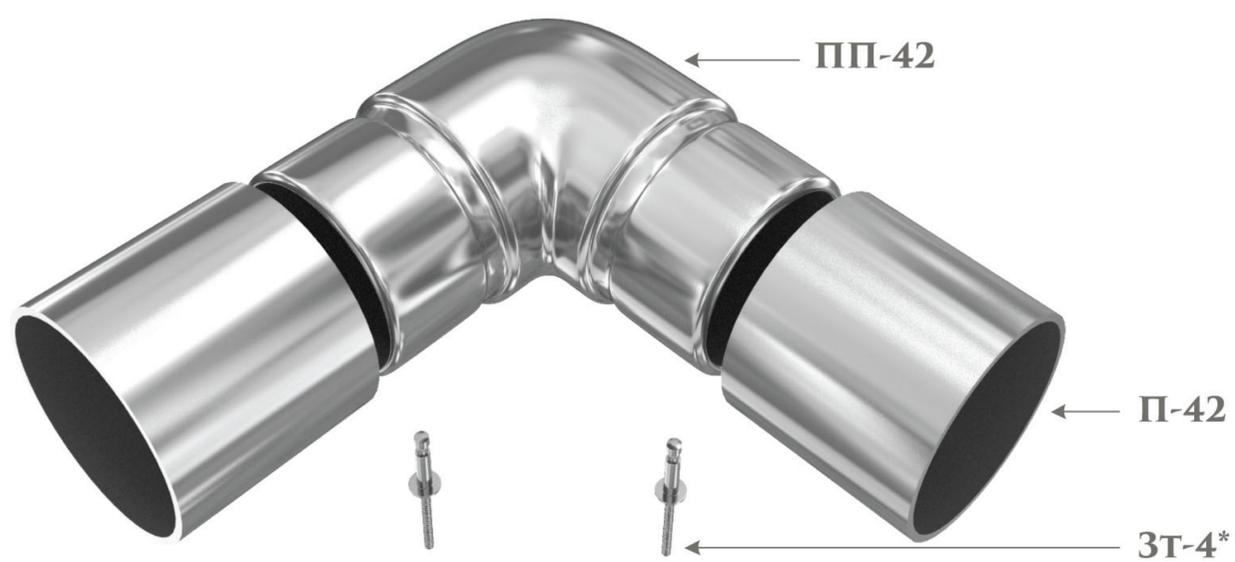


* ЗАКЛЕПКА ТЯГОВАЯ 4 X 10 ИЗ НЕРЖАВЕЮЩЕЙ СТАЛИ

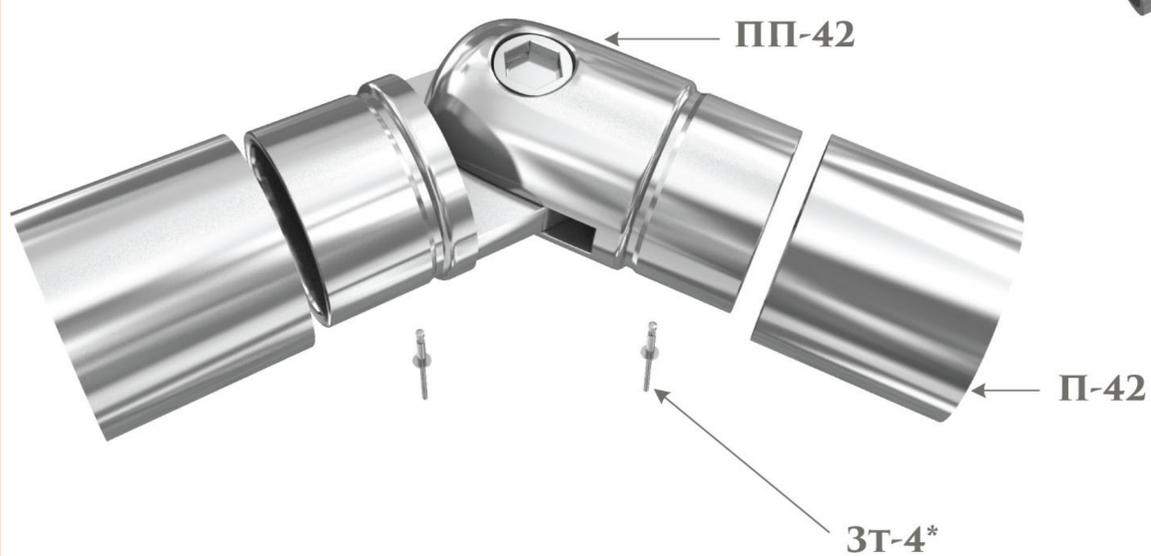


* ЗАКЛЕПКА ТЯГОВАЯ 4 X 10 ИЗ НЕРЖАВЕЮЩЕЙ СТАЛИ

ЗАГЛУШКИ ПОРУЧНЯ/РИГЕЛЯ

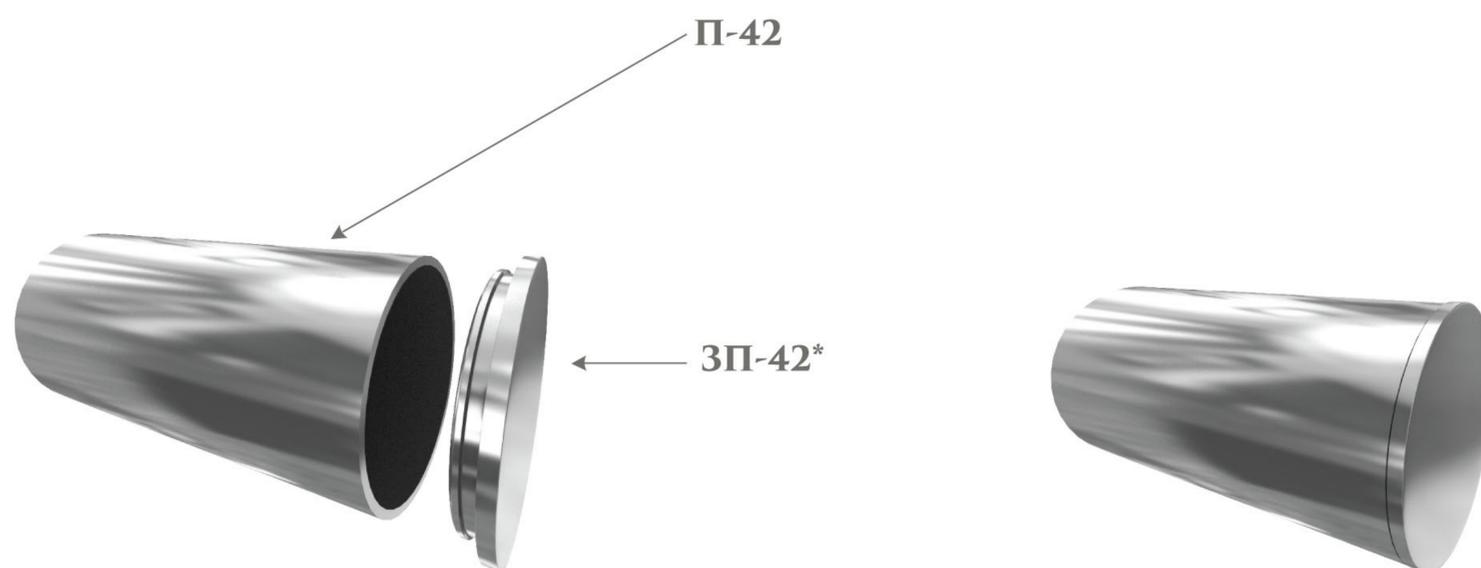


* ЗАГЛУШКА ПОД КЛЕЙ

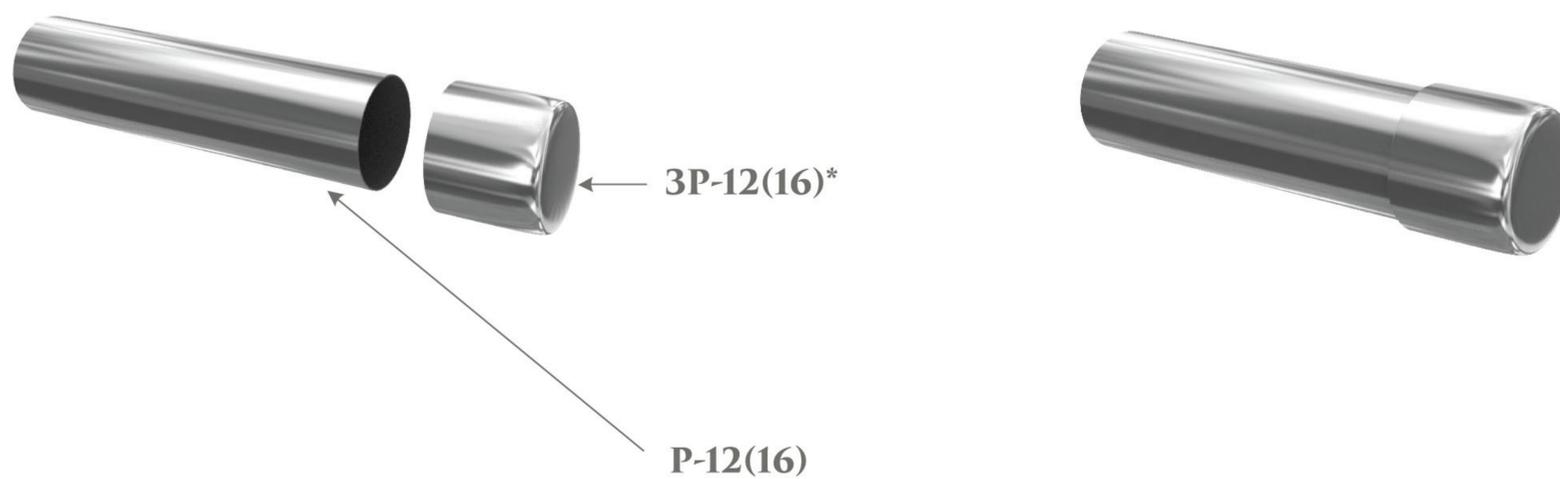


* ЗАГЛУШКА ПОД КЛЕЙ

КРЕПЛЕНИЕ ПРИСТЕННОГО ПОРУЧНЯ/ТОРЦЕВОГО ФЛАНЦА

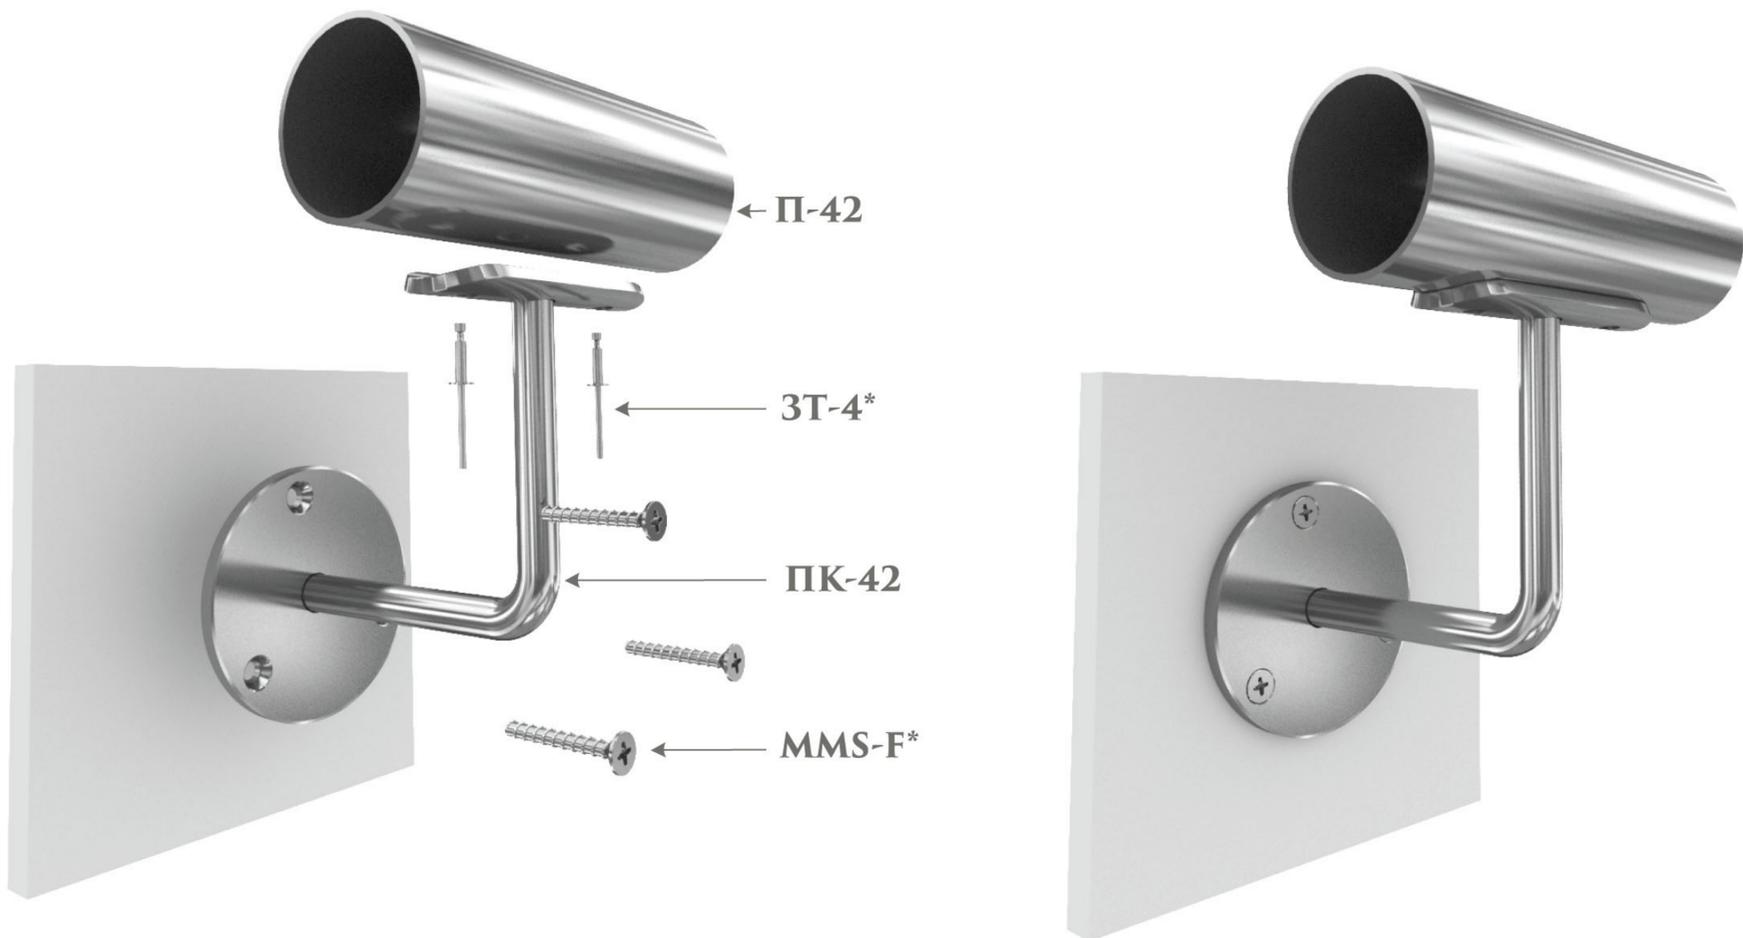


* MULTI-MONTI MMS-F 6,0 X 50
ЗТ-4 ЗАКЛЕПКА ТЯГОВАЯ 4 X 10

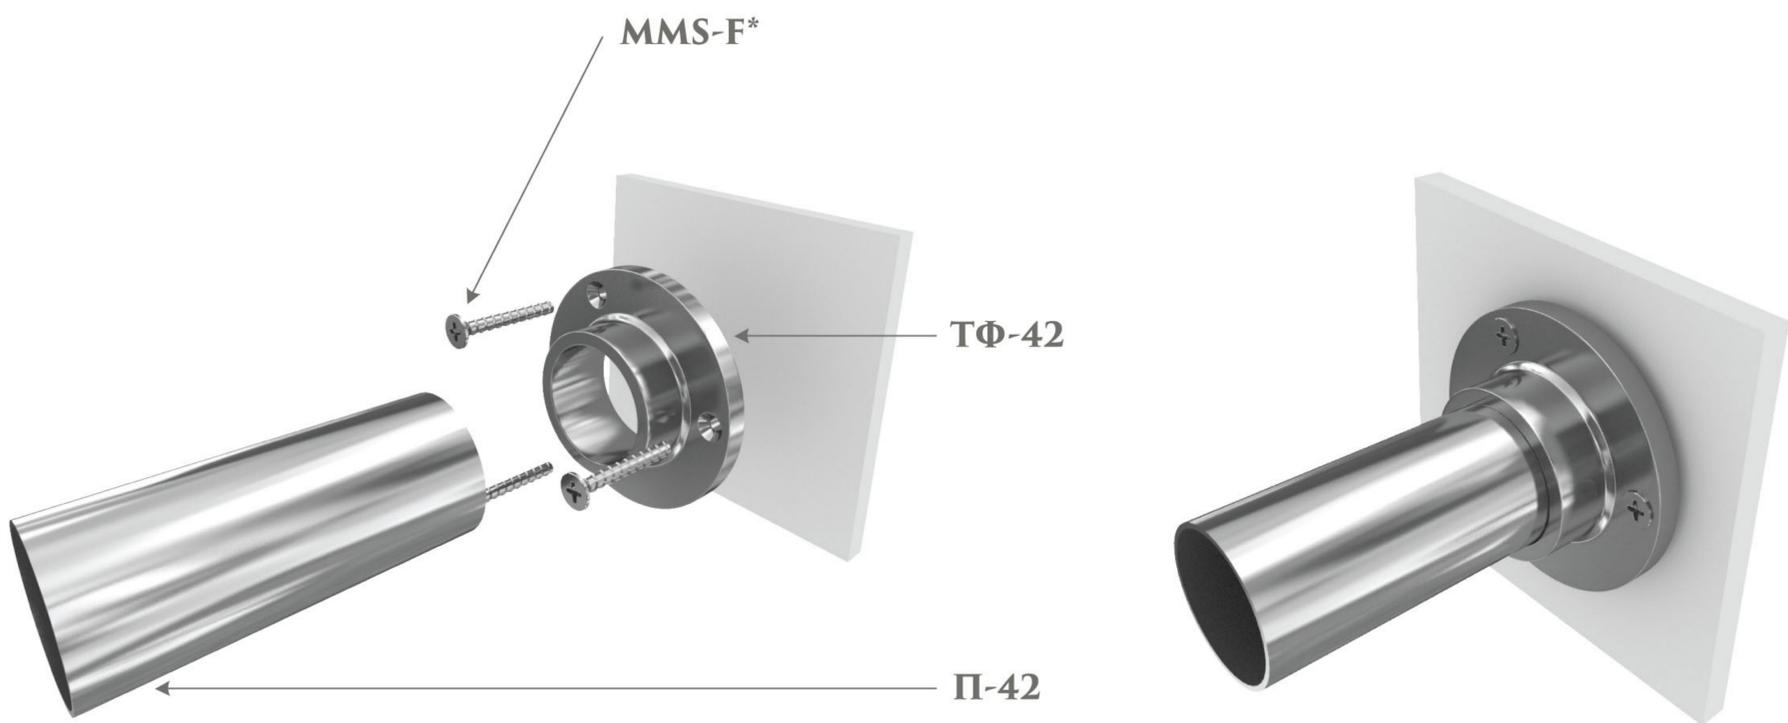


* MULTI-MONTI MMS-F 6,0 X 50

КРЕПЛЕНИЕ ФИТИНГА/ ДЕКОРАТИВНОЙ ЗАГЛУШКИ

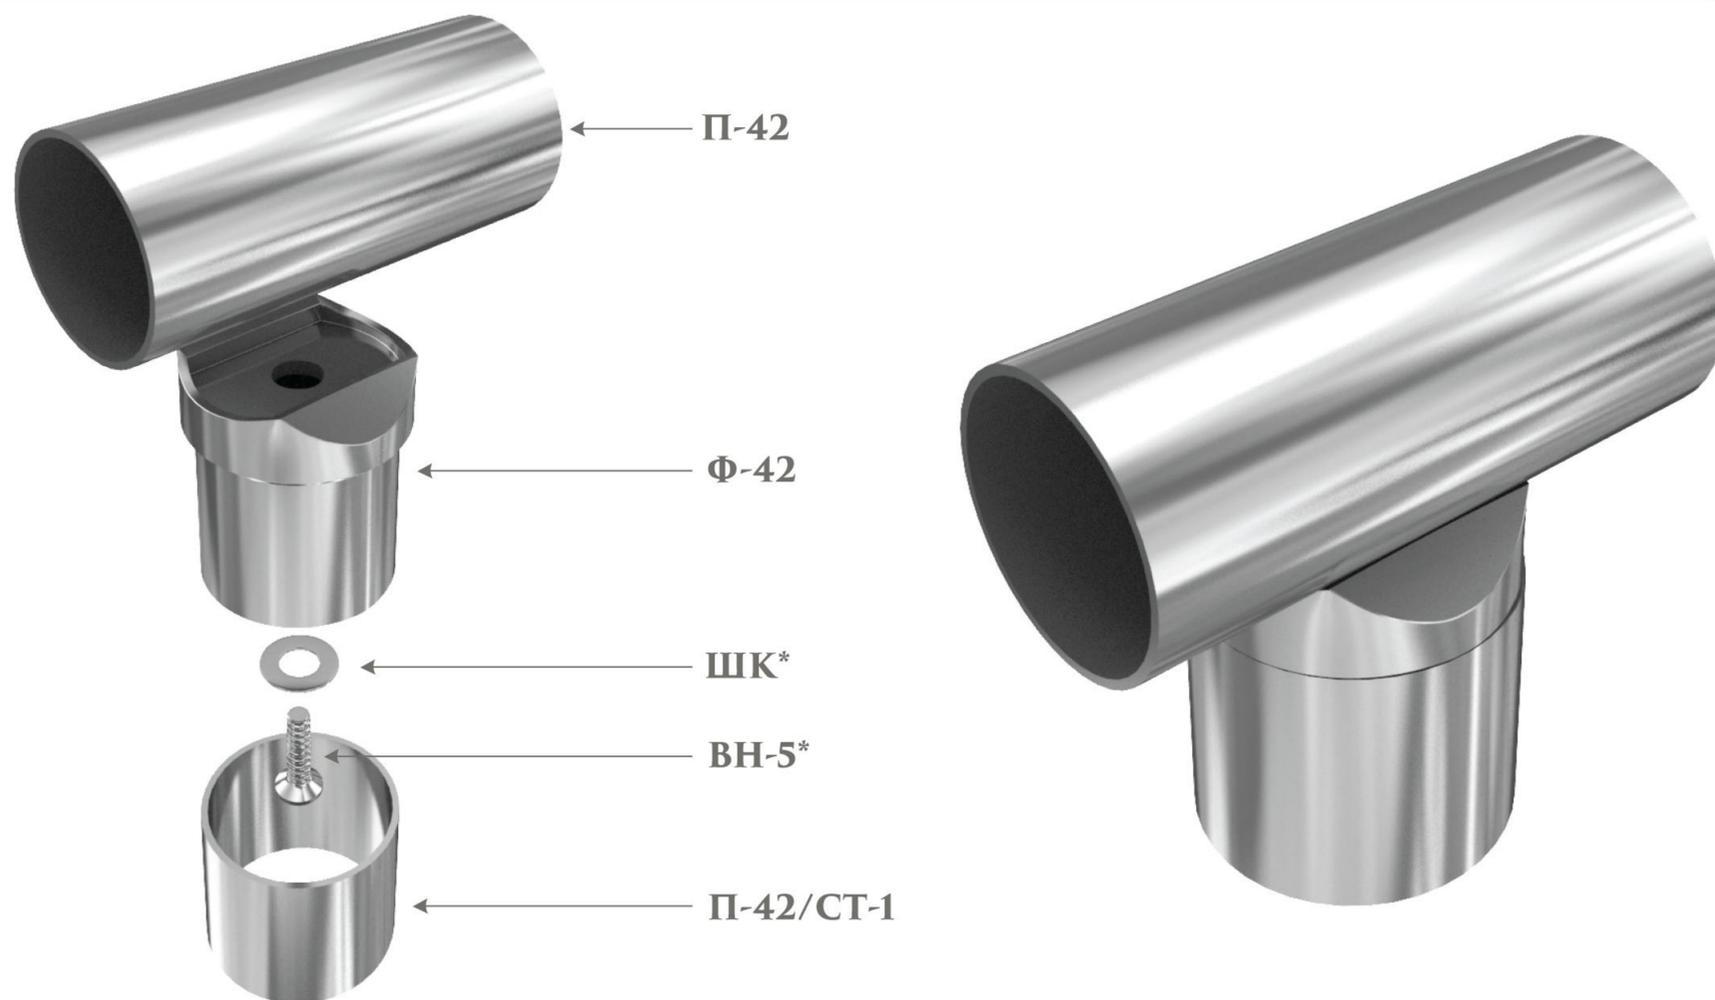


* ВН-5 ВИНТ М5Х20 ИЗ НЕРЖАВЕЮЩЕЙ СТАЛИ
ШК - ШАЙБА КУЗОВНАЯ

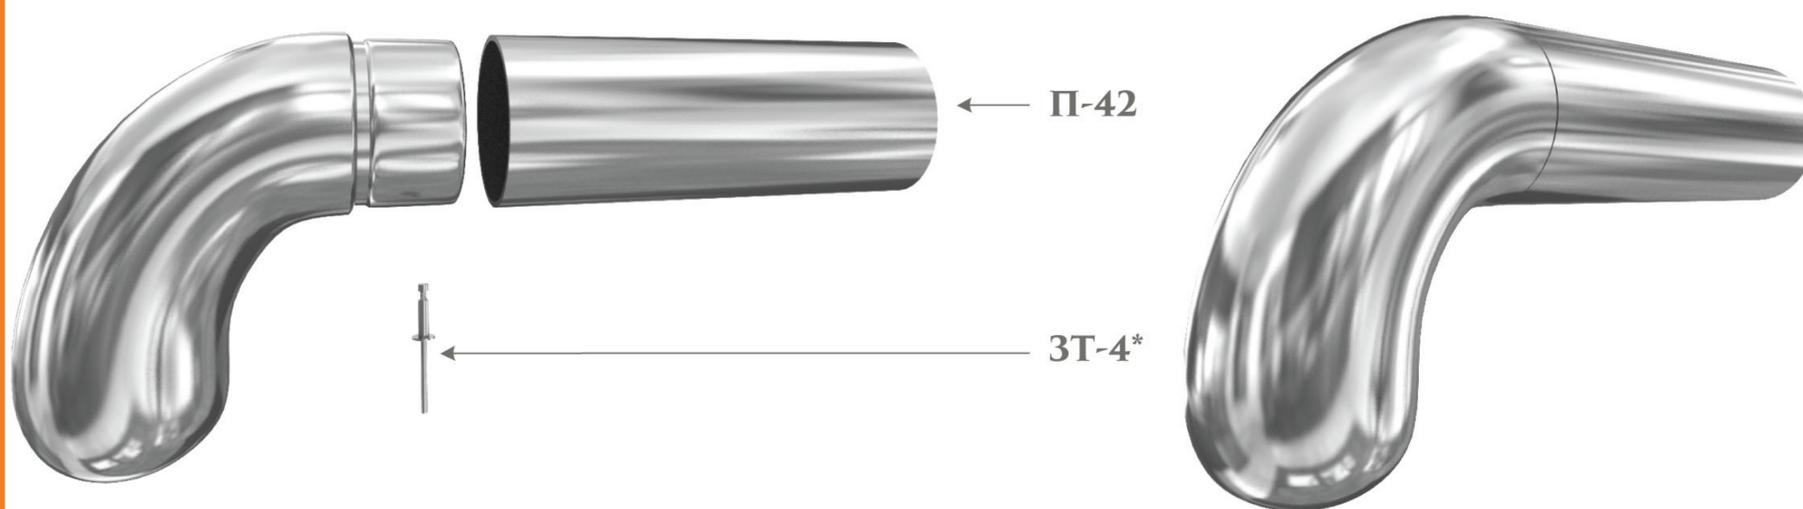


* ЗАКЛЕПКА ТЯГОВАЯ 4Х10

ОГРАЖДЕНИЕ С ЛЕЕРНЫМ/РИГЕЛЬНЫМ ЗАПОЛНЕНИЕМ

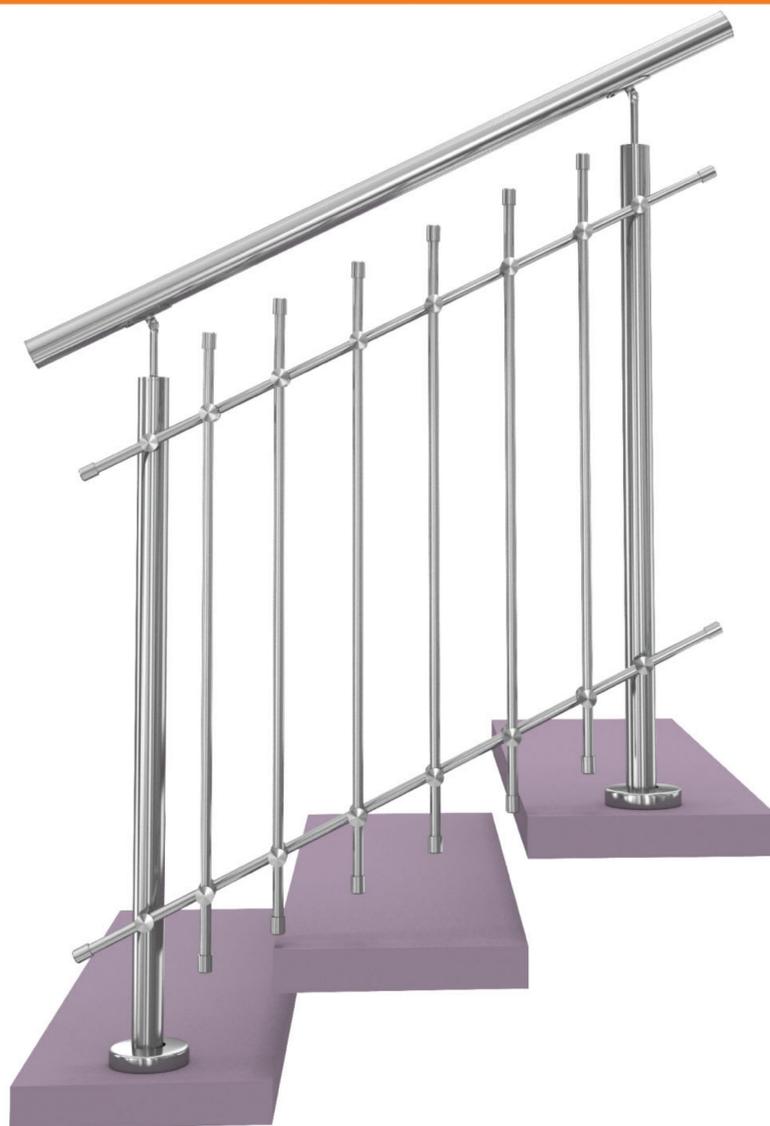


ОГРАЖДЕНИЕ С ДВОЙНЫМ ПОРУЧНЕМ/СО СТЕКЛОМ

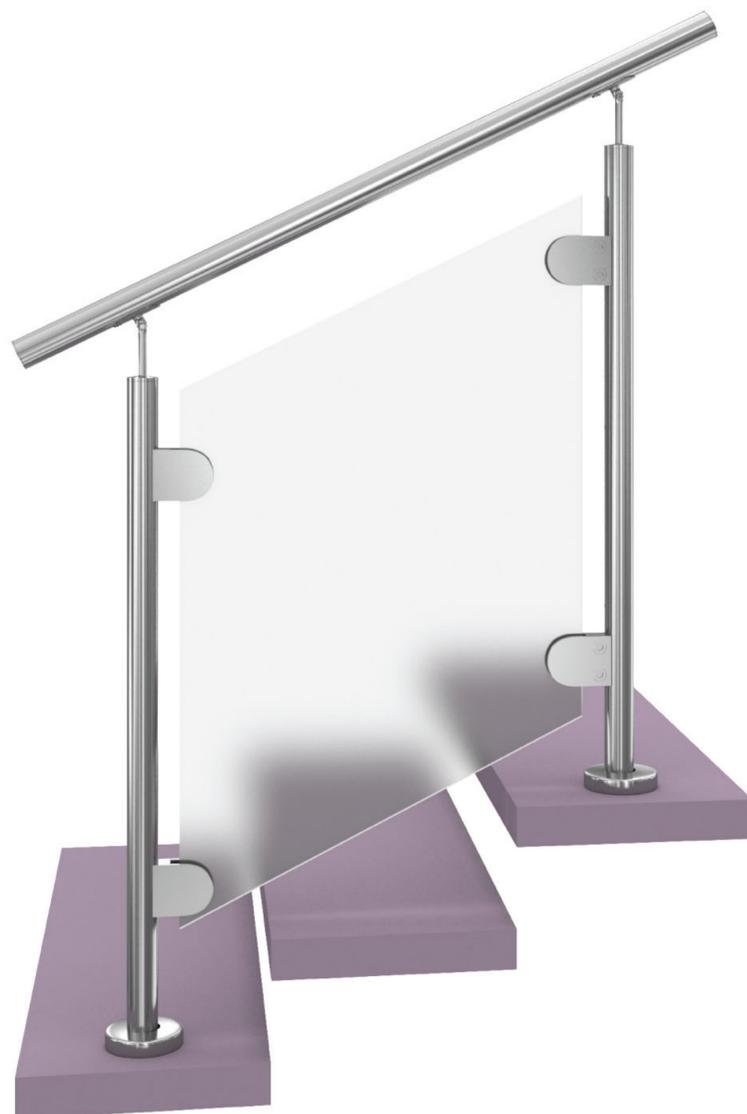



ПРИСТЕННЫЙ ПОРУЧЕНЬ/КАЛИТКА



ФОТОГАЛЕРЕЯ

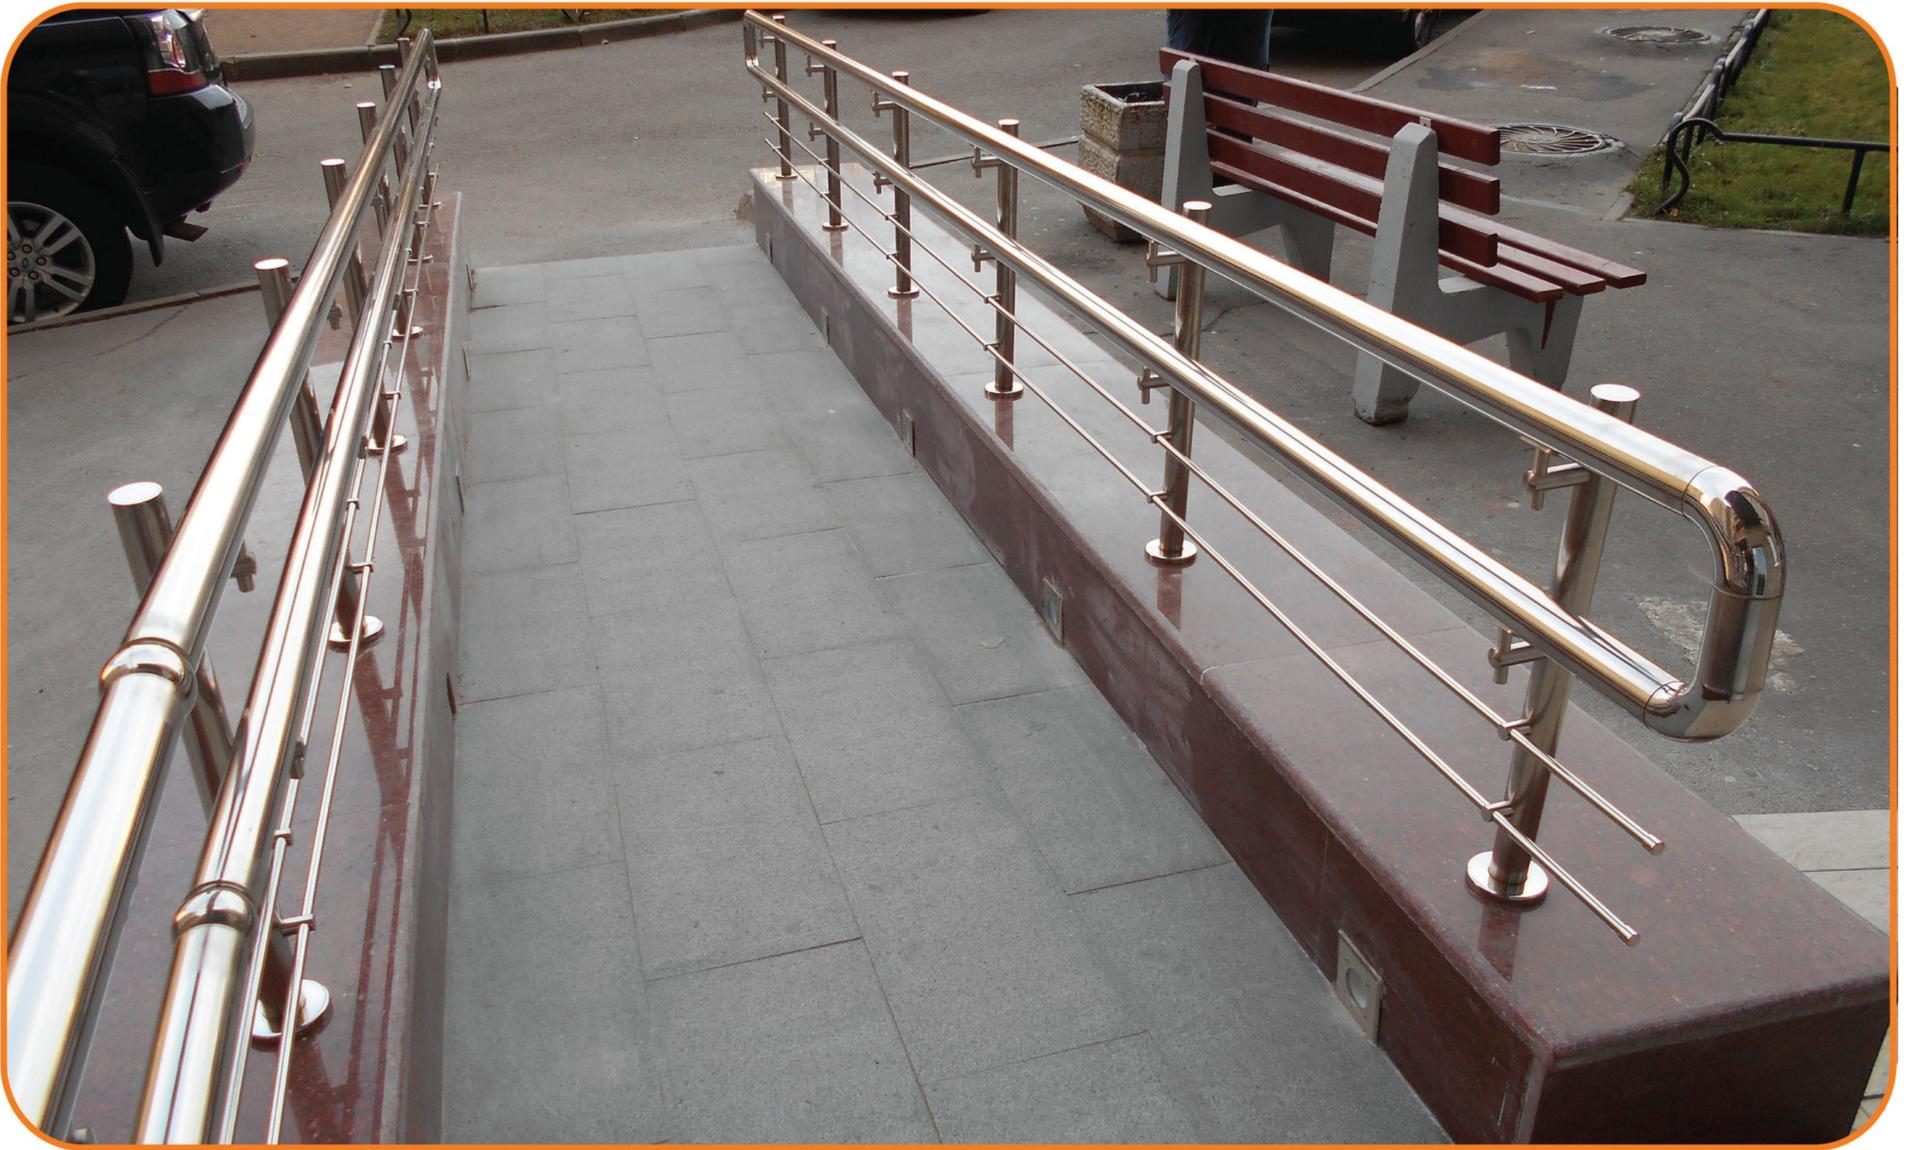

ФОТОГАЛЕРЕЯ

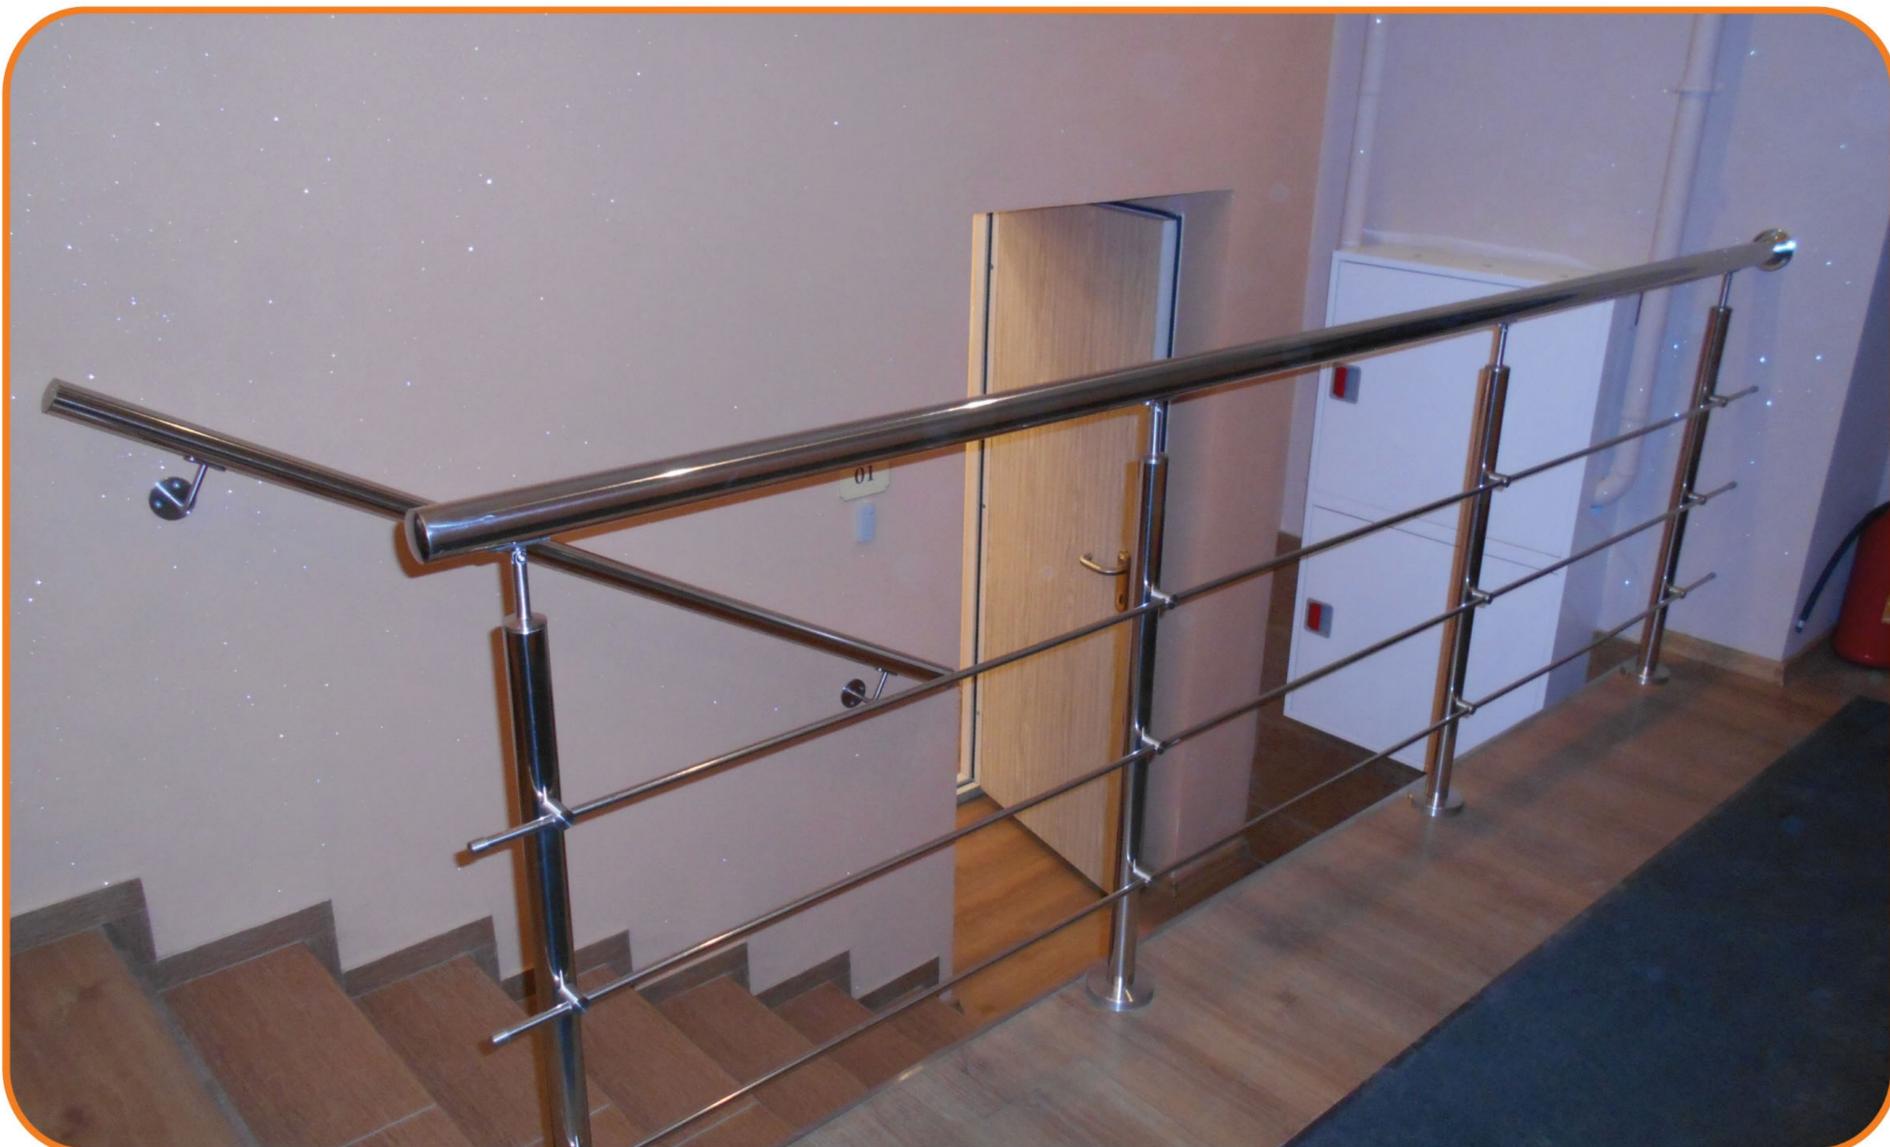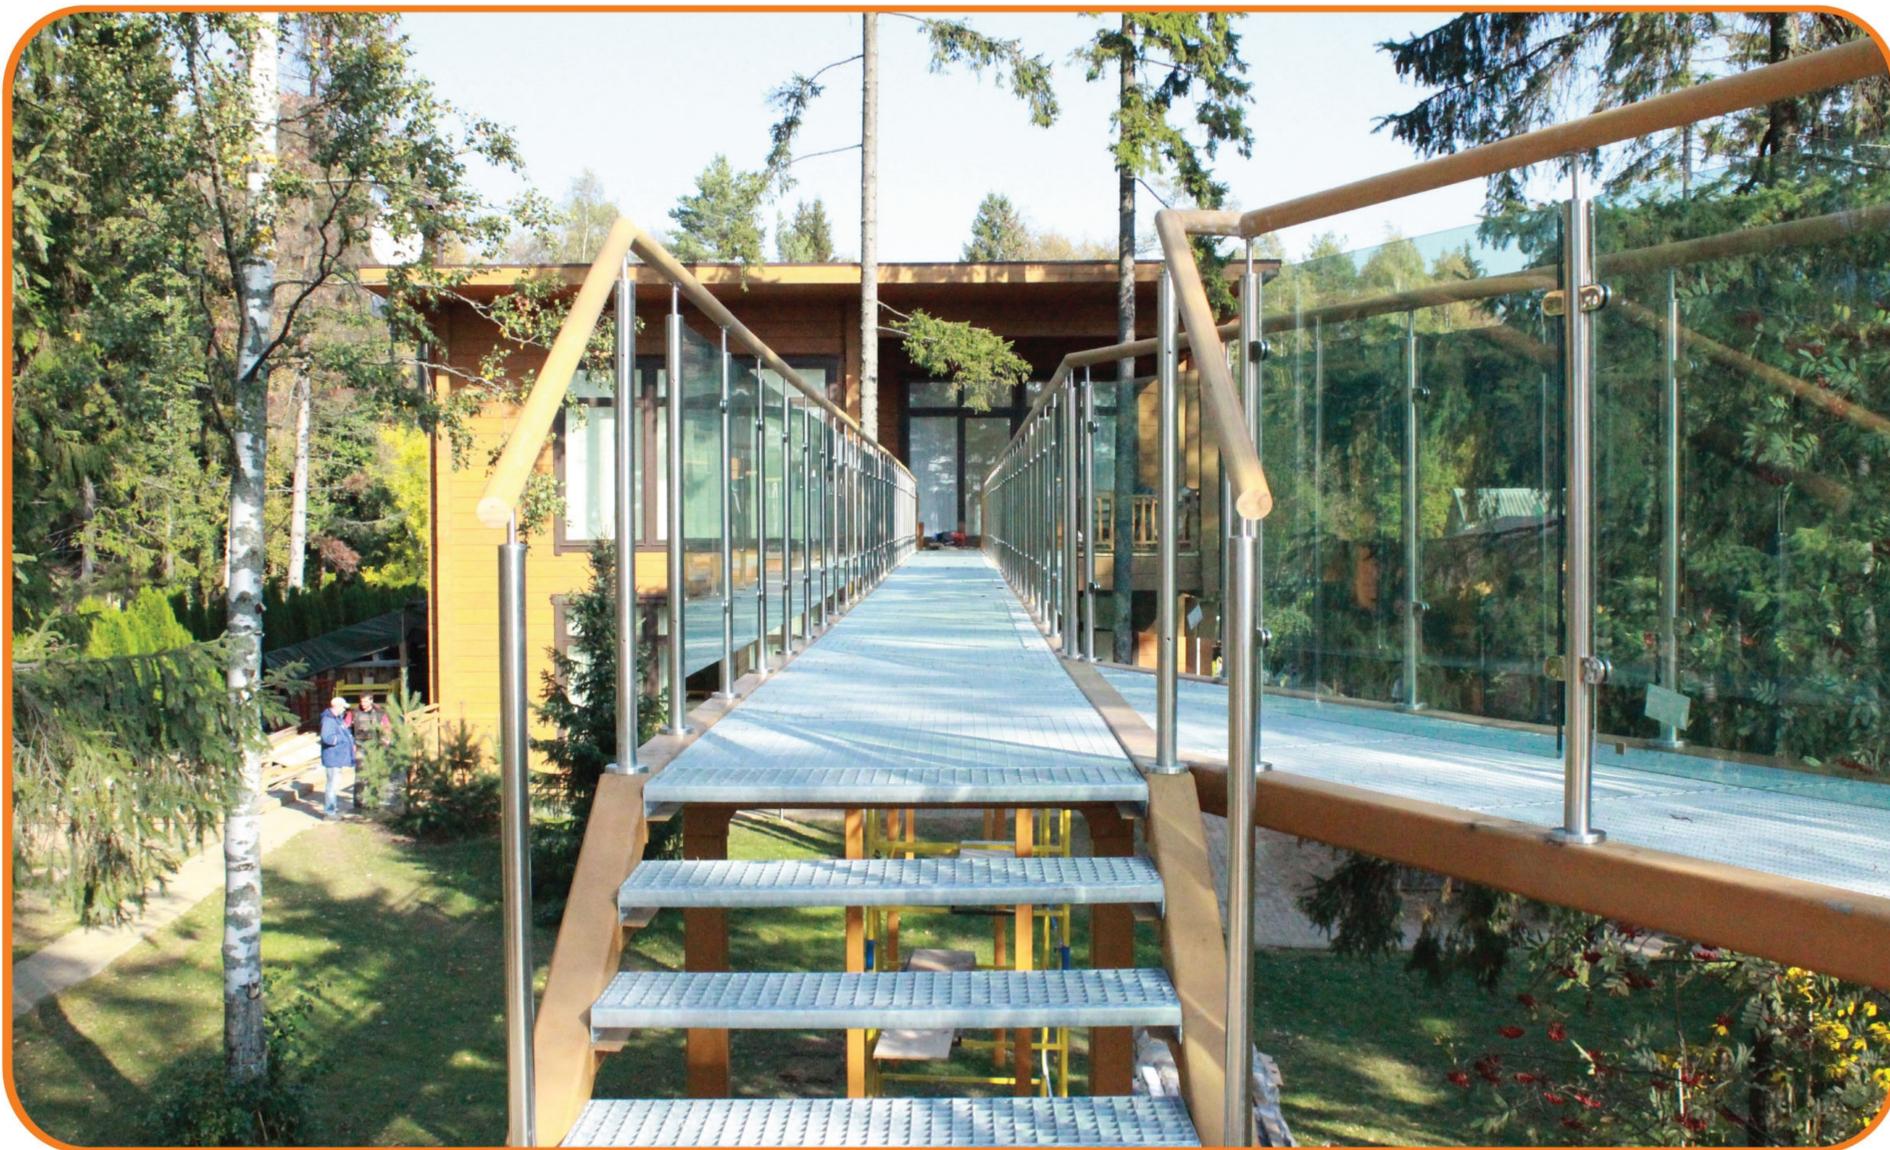



195043, Г. САНКТ-ПЕТЕРБУРГ, УЛ. БРАТСКАЯ Д. 23
ТЕЛ. (812) 433-77-77
ФАКС (812) 244-17-20
E-MAIL 9544845@MAIL.RU
INTERNET WWW.ALUTRADESPB.RU, АЛЮТРЕЙД.РФ

WWW.ALUTRADESPB.RU